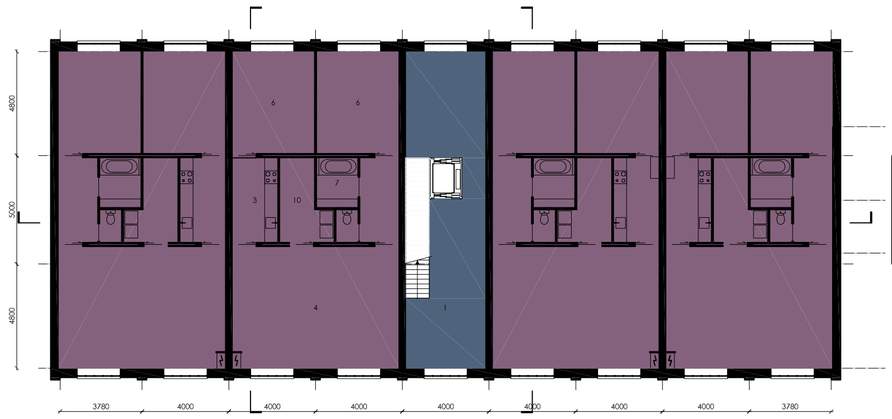

BEGANE GROND

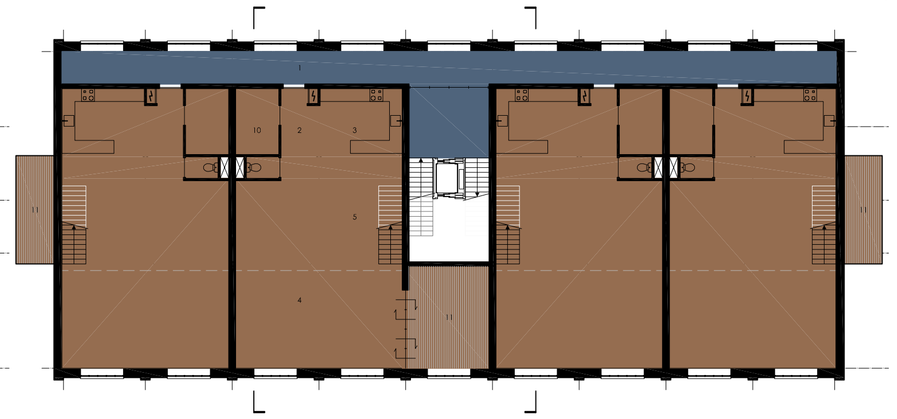

1E VERDIEPING

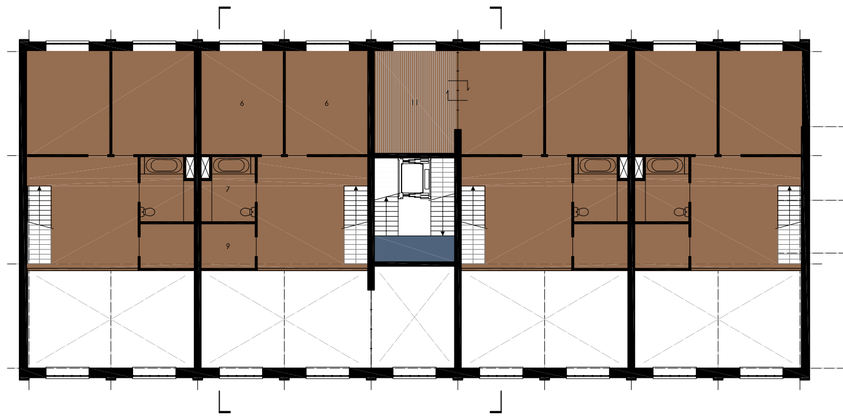

TUSSENVERDIEPING

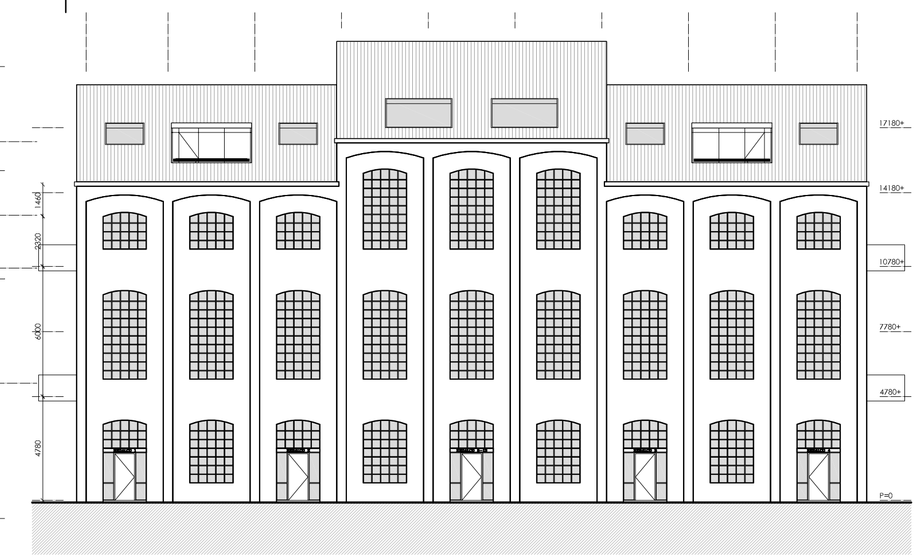

ZUID-WEST GEVEL

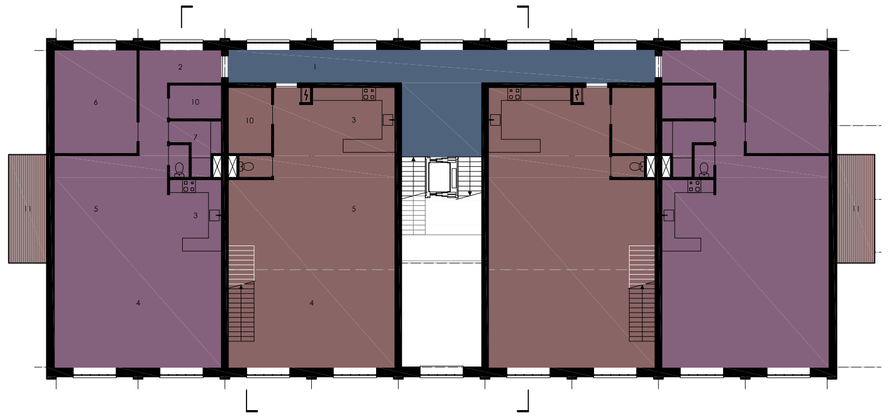

2E VERDIEPING

3E VERDIEPING

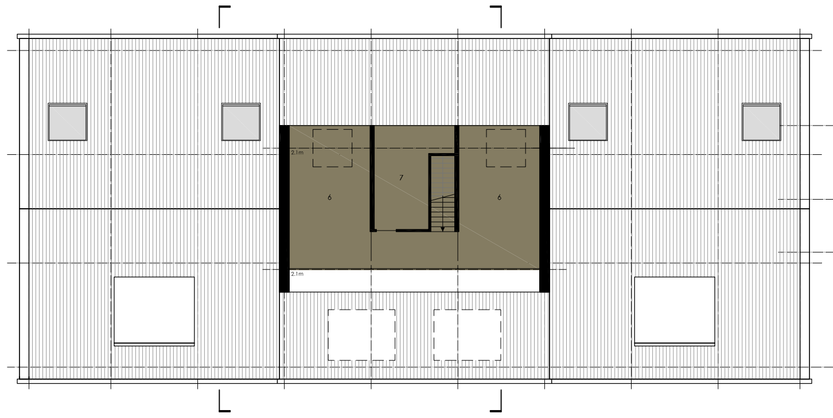

4E VERDIEPING

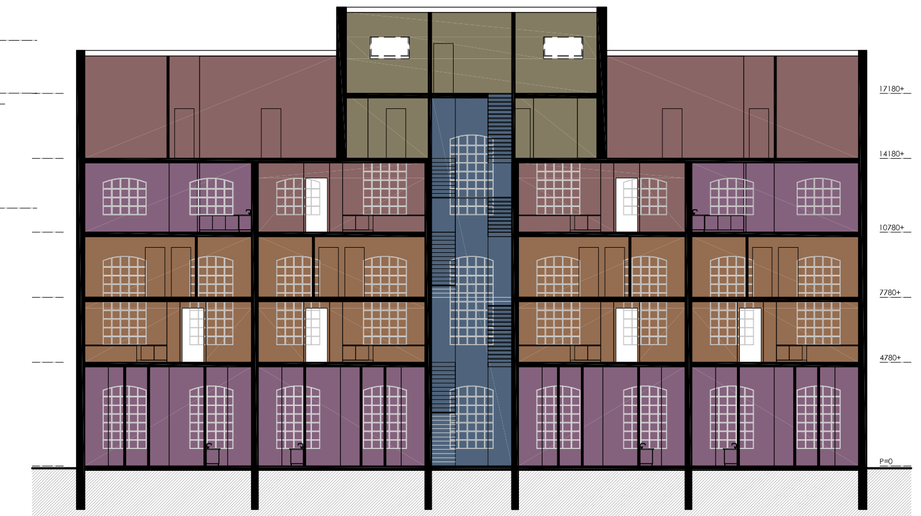

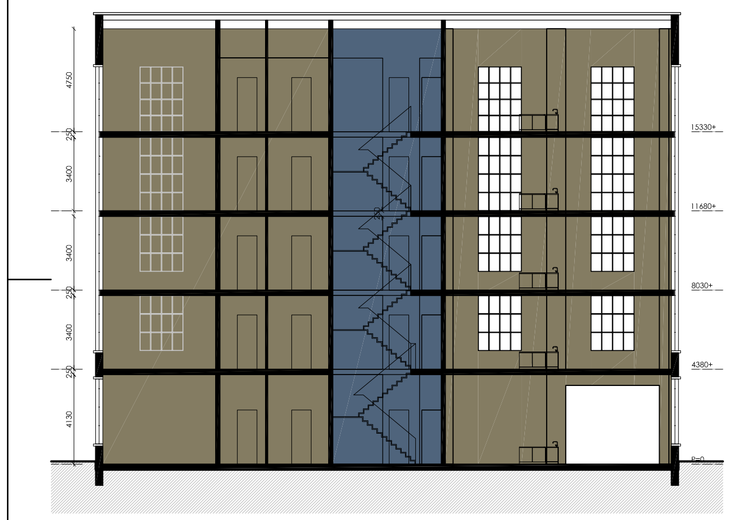

DOORSNEDE

ZUID-WEST GEVEL

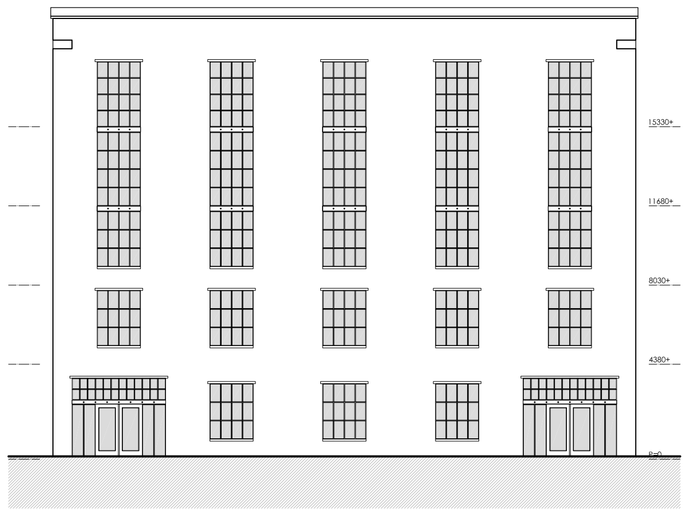

ZUID-OOST GEVEL

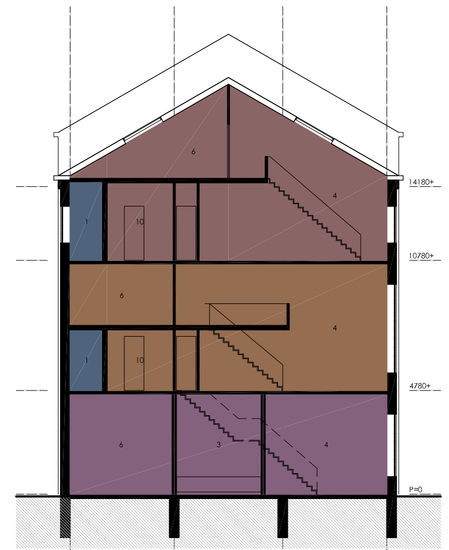

DOORSNEDE

DOORSNEDE

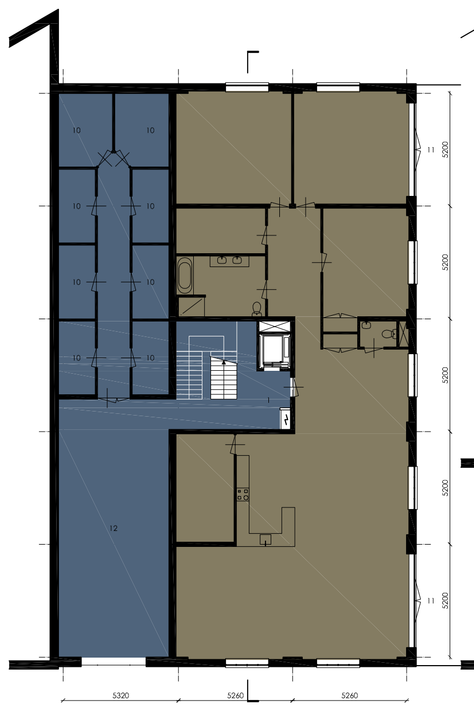

BEGANE GROND

1E VERDIEPING

2E VERDIEPING

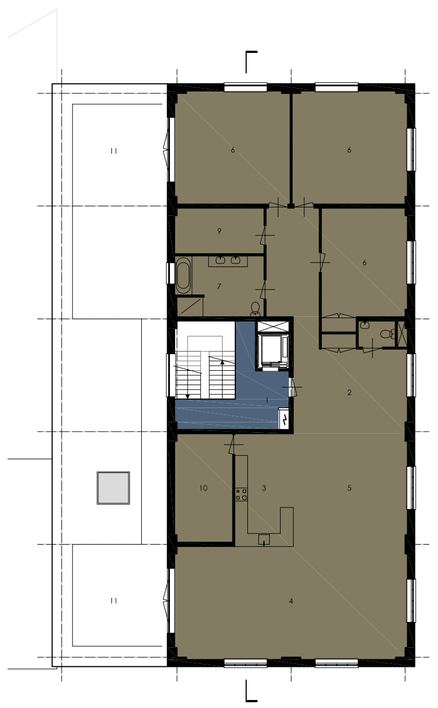

3E VERDIEPING

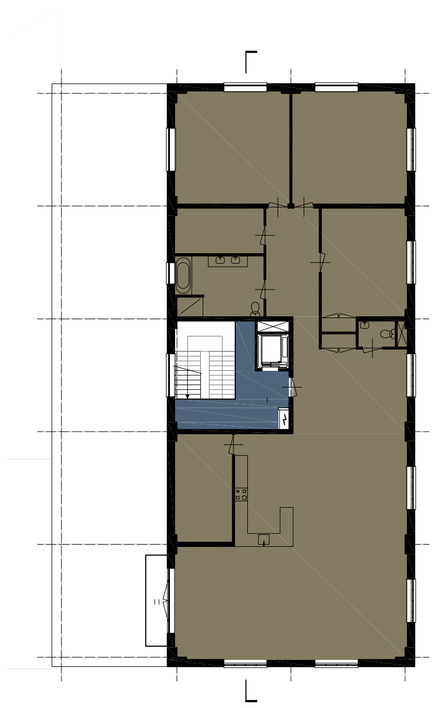

4E VERDIEPING

legenda
- algemeen/verkeersruimte
- woningtype 1. 112m2
- woningtype 2. 172m2
- woningtype 3. 187m2
- woningtype 4. 250-280m2
- commerciele functie. 270m2

1 gang
2 hal
3 keuken
4 woonkamer
5 eetkamer
6 slaapkamer
7 badkamer
8 studeerkamer
9 garderobe
10 wasing
11 balkon
12 toilet
13 zolder
12 lobby
13 commerciele ruimte

Opdrachtgever:	Project: Nedalco
Omschijving: Ontwerp	Schaal: 1/200 Wijz.
	Getekend: L. Weyts
	Datum: 23/04/2008
WEYTS ARCHITEKTEN	pottenstraat 22 4611NJ Bergen op Zoom t. 0164 240 354 f. 0164 249 895 e. j.weyts@weyts.nl
	Tekeningnr: 1207-01